

**Legende**



**Genehmigungsinhalt**

**Grundwasserschutzzonen**

- S1
- S2
- S3

**Orientierungsinhalt**

- Parzellengrenzen
- Parzellennummer
- Gemeindegrenze
- Hollenquelle
- Schmidliquelle

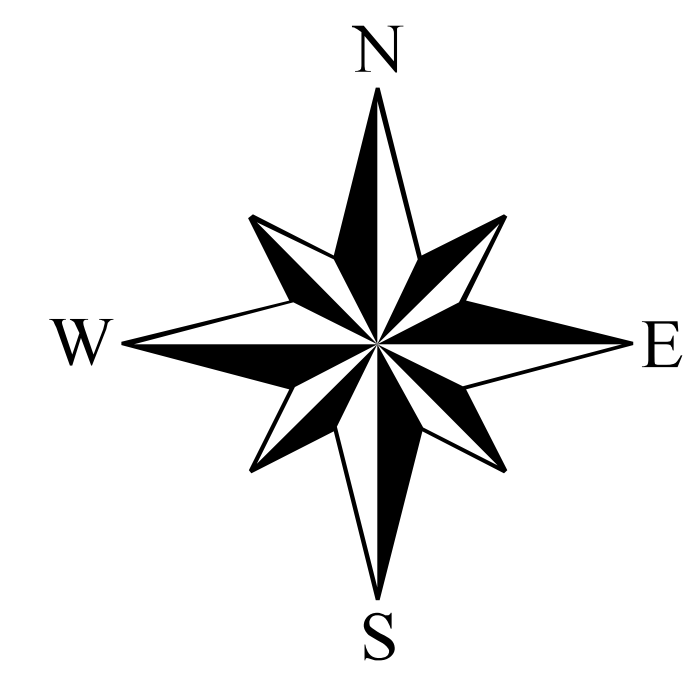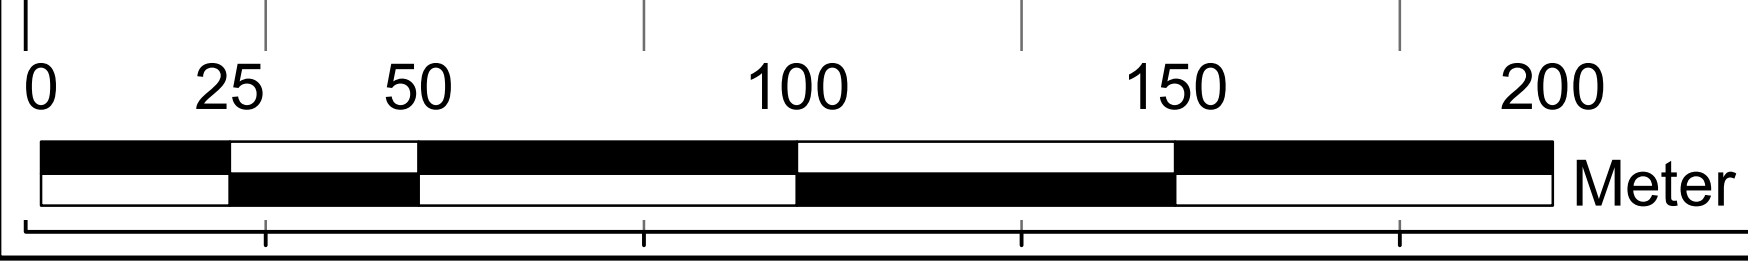

**Kanton Solothurn      Gemeinde Witterswil**

**SCHUTZZONENPLAN FÜR DIE HOLLEN- UND SCHMIDLIQUELLE DER WASSERVERSORGUNG WITTERSWIL**

**Situation 1:1'000 und 1:200**

**Beschlüsse**

Öffentliche Auflage vom ..... bis .....

Auflagenbeschluss Nr. .... vom .....

Genehmigungsbeschluss Nr. .... vom .....

Namens des Gemeinderats Witterswil

Der Gemeindepräsident:.....

Der Gemeindevorsteher:.....

**Genehmigung**

Vom Regierungsrat des Kantons Solothurn mit Beschluss Nr. ....

vom:..... genehmigt:

4500 Solothurn, den:.....

Der Staatsschreiber:.....

Nachführung Geometer:.....