


Ostfassade

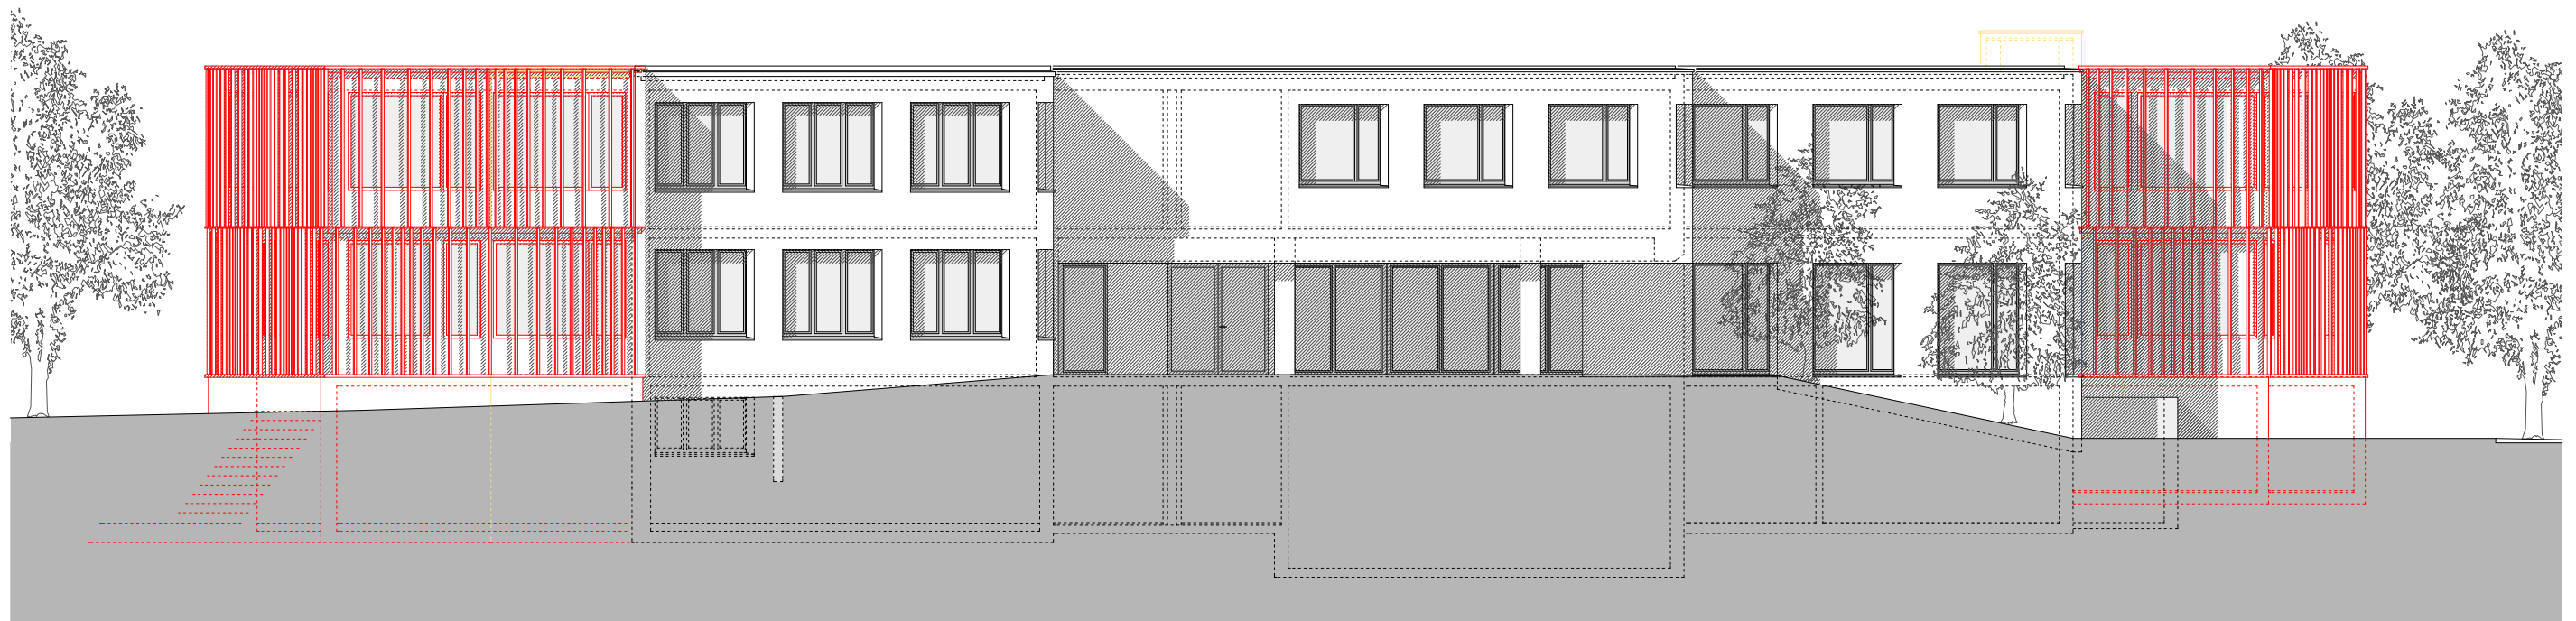

Westfassade